




Aarhus Kommune

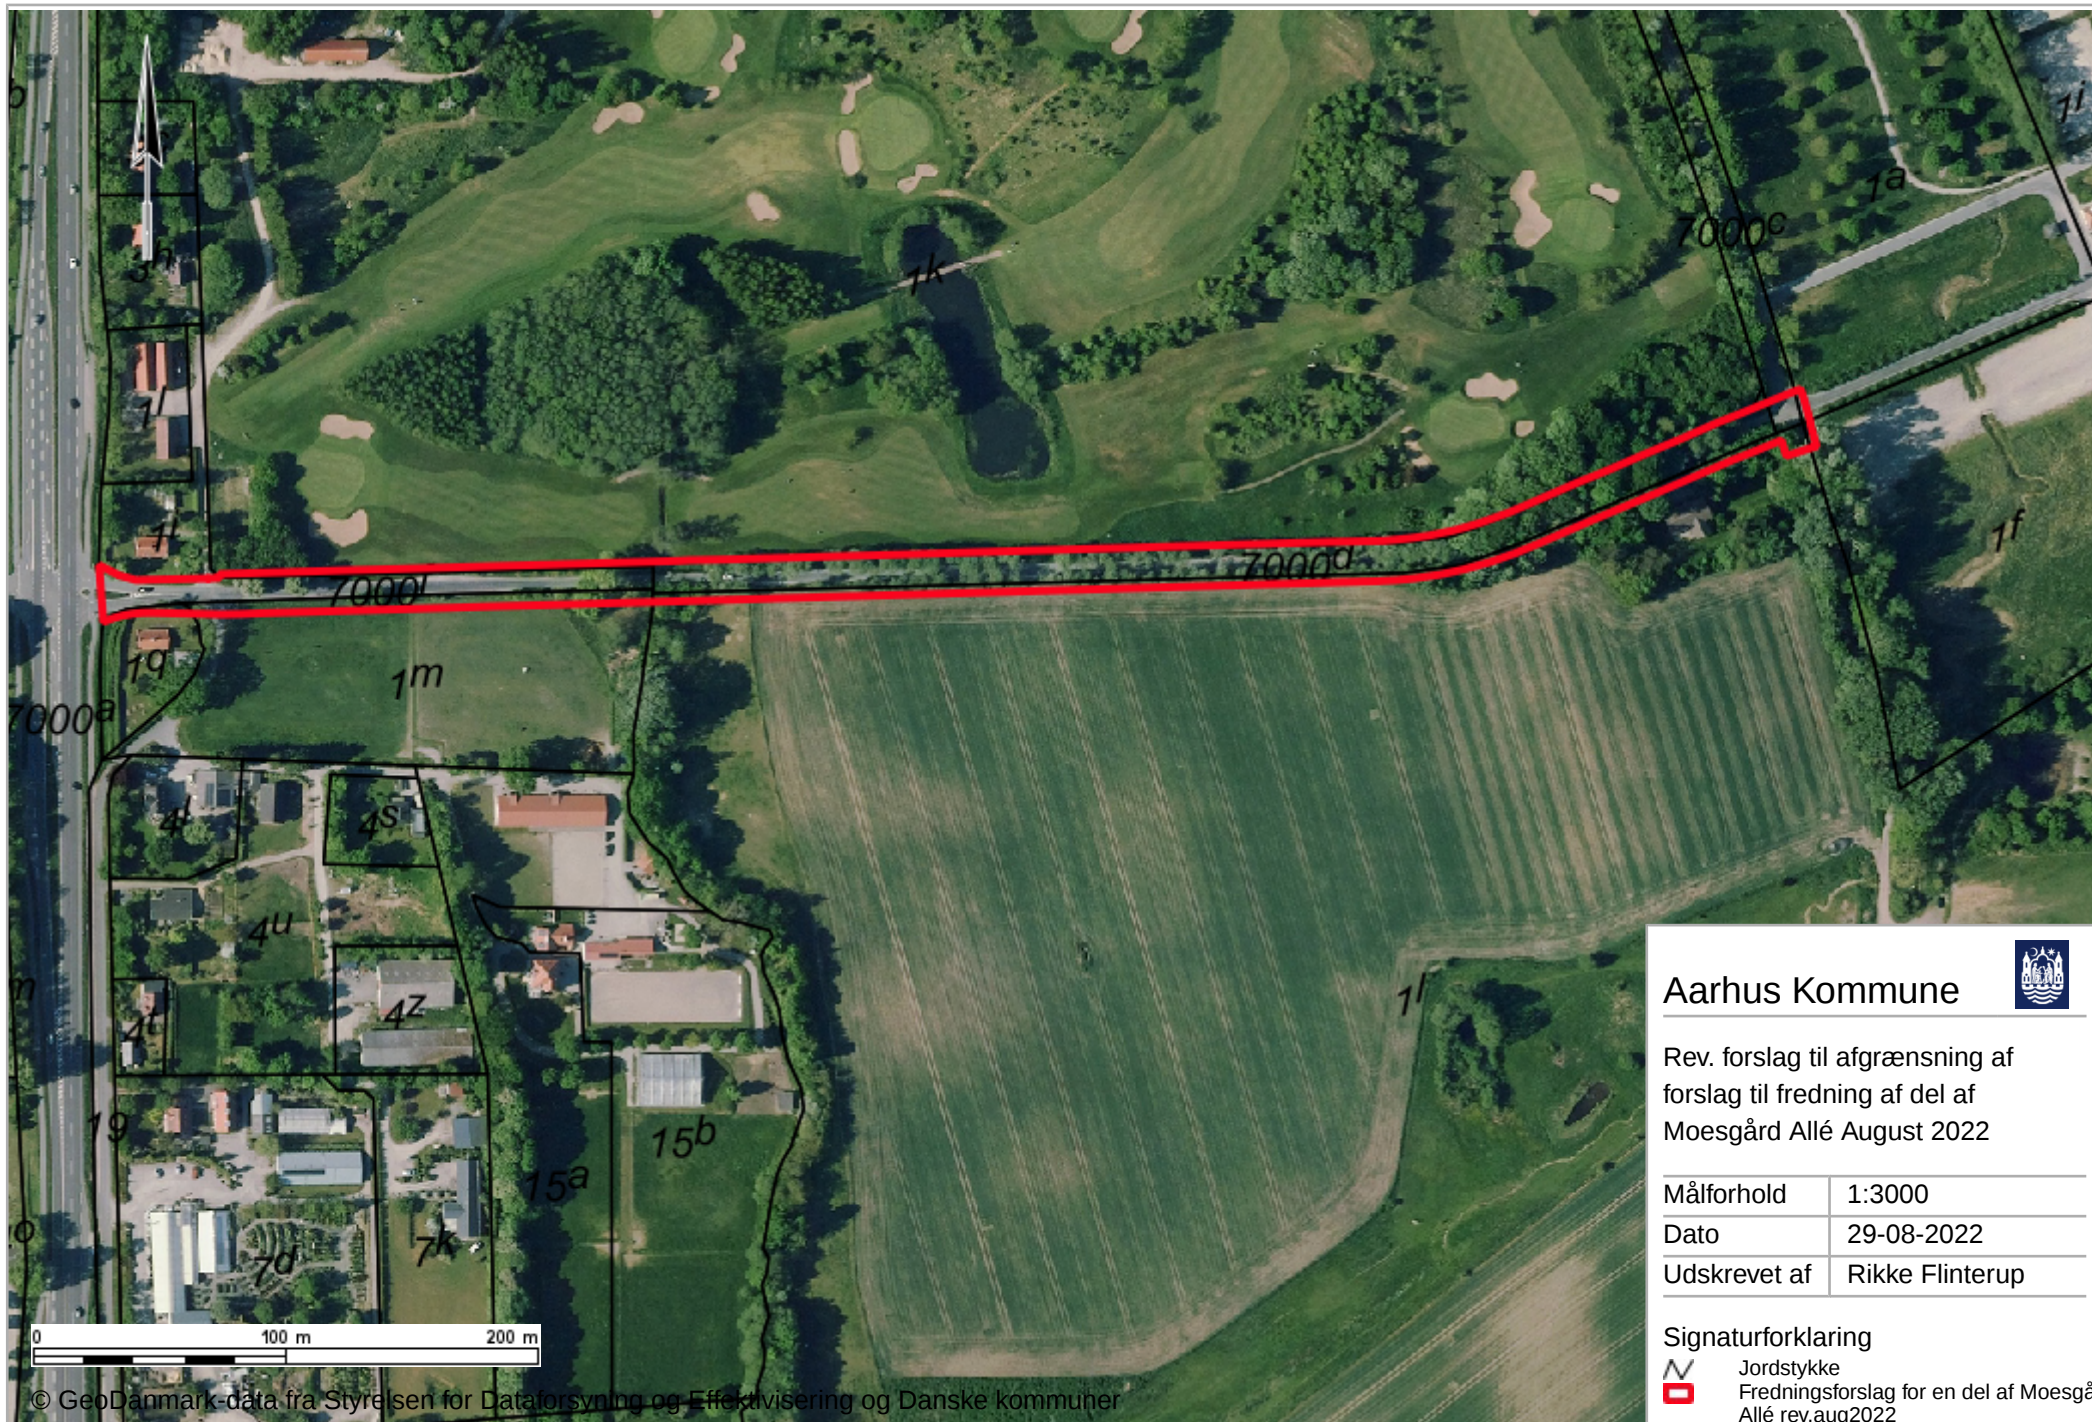

Rev. forslag til afgrænsning af
forslag til fredning af del af
Moesgård Allé August 2022

Målforhold	1:3000
Dato	29-08-2022
Udskrevet af	Rikke Flinterup

Signaturforklaring

	Jordstykke
	Fredningsforslag for en del af Moesgård Allé rev.aug2022